
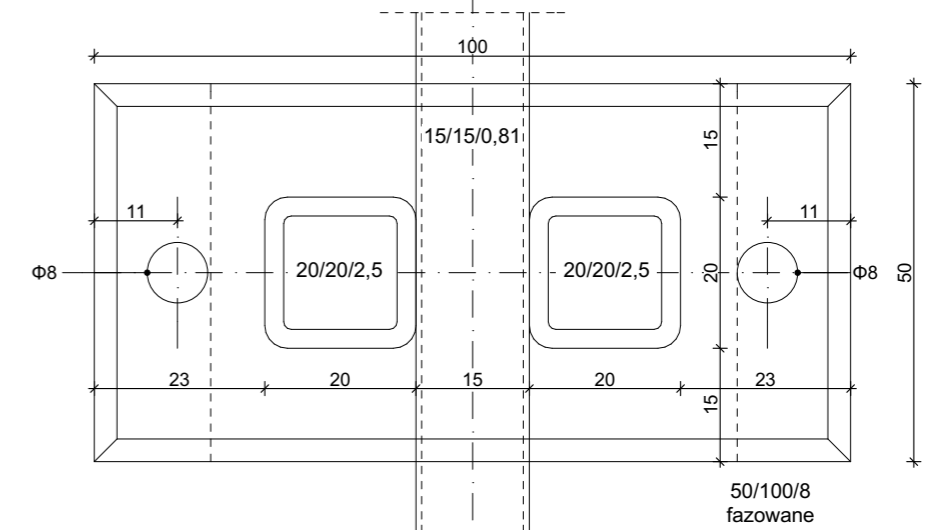



Balustrada przy schodach na taras Kasyna

1:25

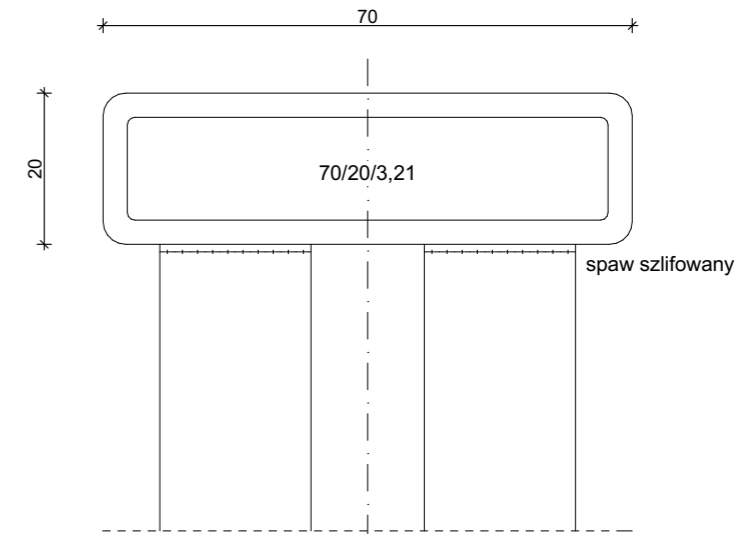

Elementy balustrady na taras kasyna 1:1

1:1

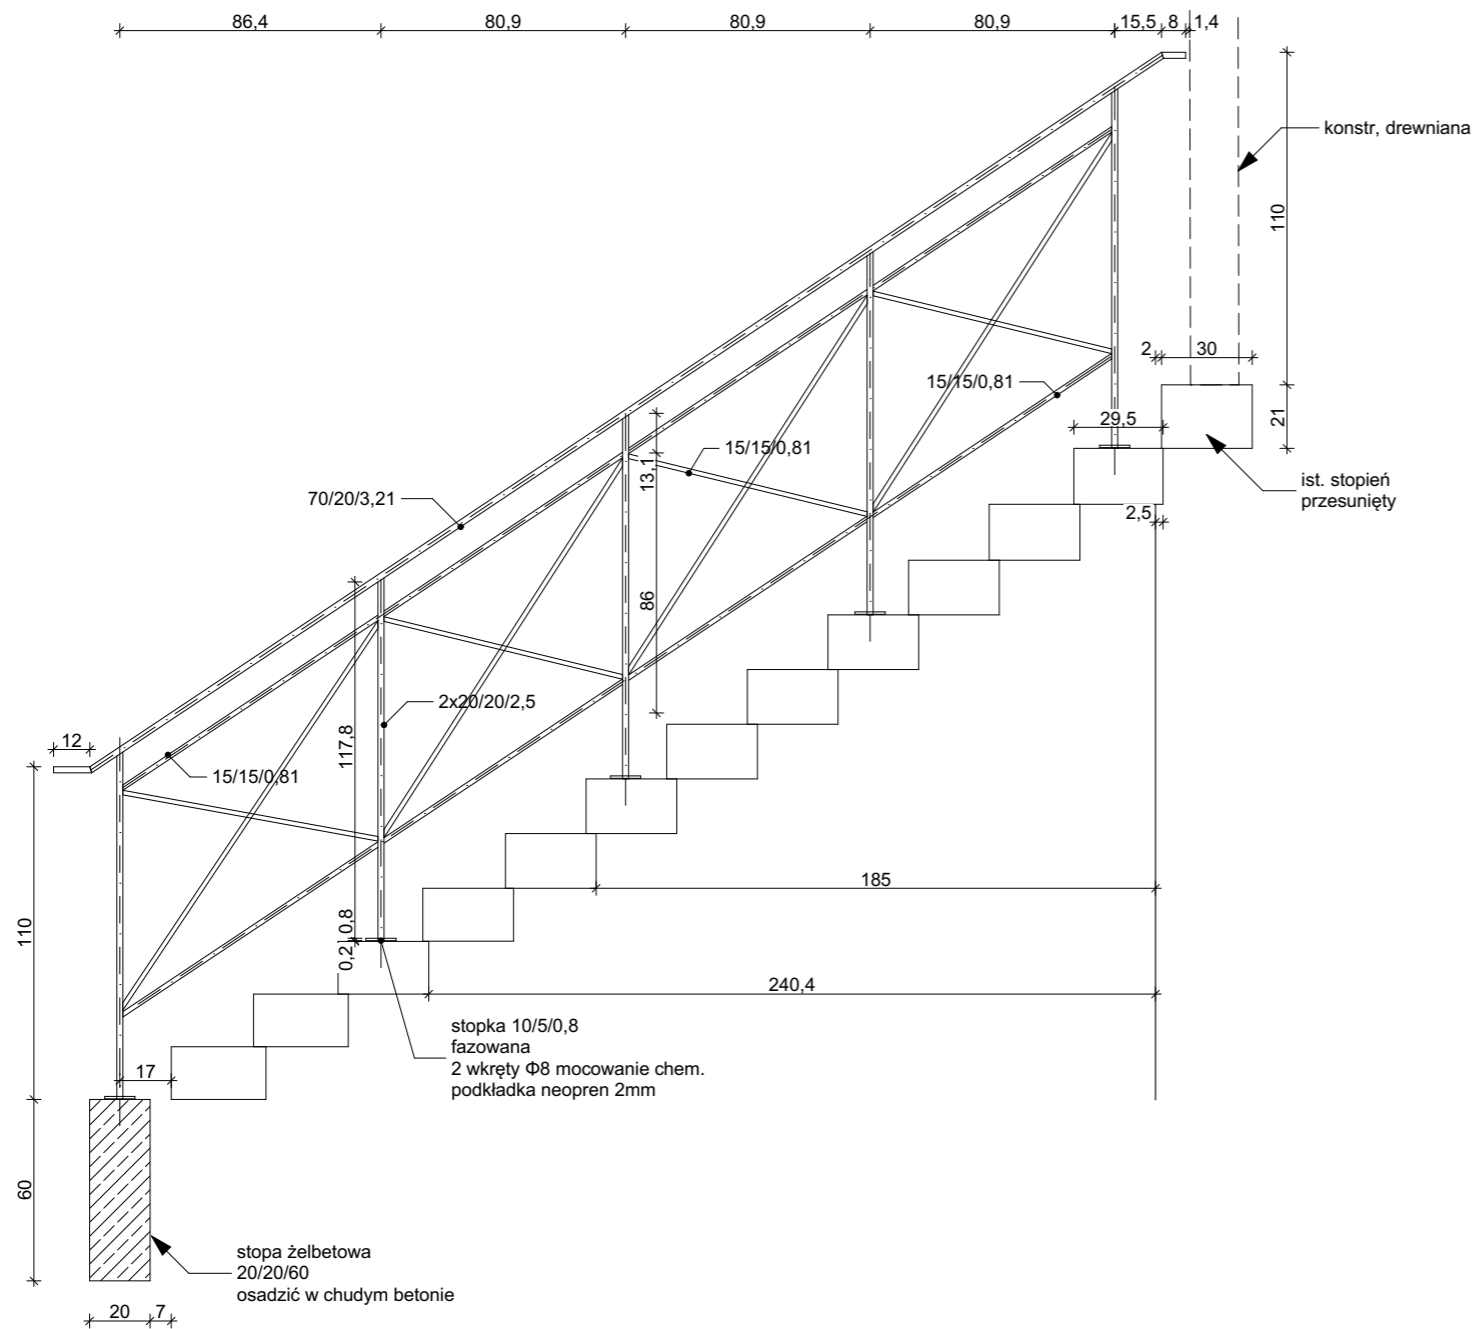

Balustrada schodów zewnętrznych na taras Kasyna

1:25

TEMAT:	Rewitalizacja Kasyna Oficerskiego z rozbudową. Zmiana pozwolenia na budowę Nr WAIb-III/KT-7353/PP/7/09 z dn.11.03.2009 w zakresie Zagospodarowania terenu [działki 188/2, 188/3, 116/2, 116/3 obr.6] związanego z dobudową i zmiany funkcji części obiektów.	
ADRES:	87-100 Toruń, ul. Sienkiewicza 33	DATA 04.2018
STADIUM:	Projekt Wykonawczy	NR RYS. PW.24
INWESTOR:	PRES Burdach i Wspólnicy Sp.j	FORMAT A3
TYTUŁ RYS.:	Detal 04_Restytuca formy hist. balustrady przy schodach na taras Kasyna	SKALA: 1:25, 1:1
PROJ. INWEST.:	mgr inż. arch. Jerzy Matusiak-Tusiacki upr.bud.do proj.bez ograniczeń w spec.arch. nr.ew. BUA 126/73 KPOIA nr 0028	
SPRAWDZ. ARCH.:	mgr inż. arch. Jolanta Domżał upr.bud.do proj.bez ograniczeń w spec.arch. nr.ew.GP.I.734218\TO\94 KPOIA nr-0027	
WSPÓŁPRACA:	mgr inż. arch. Martyna Bulińska	