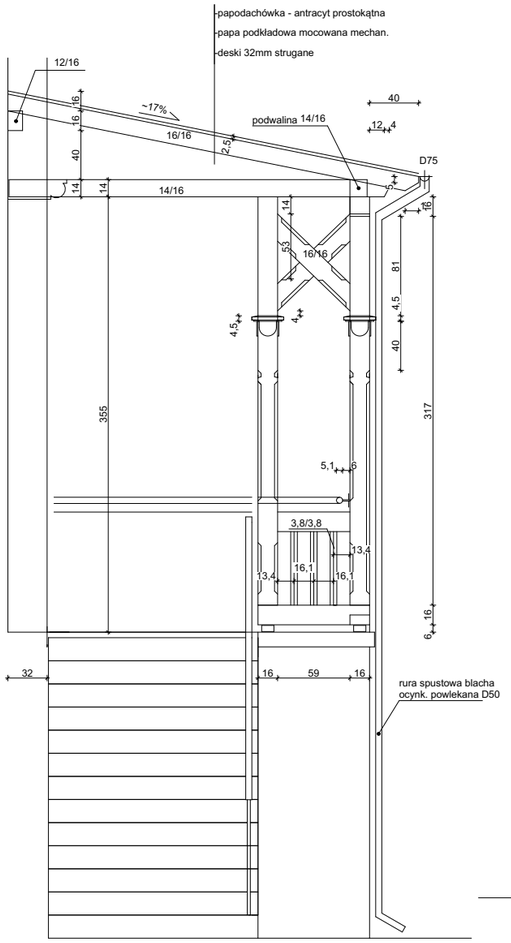

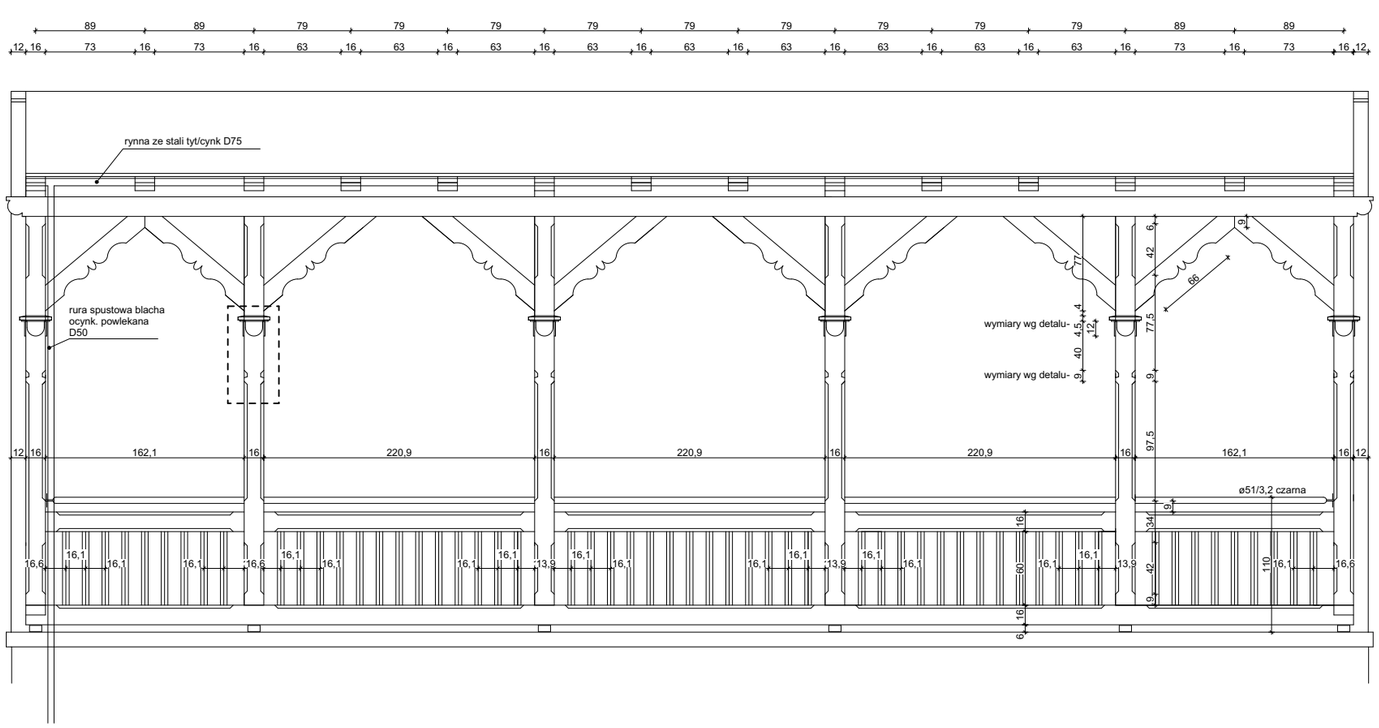

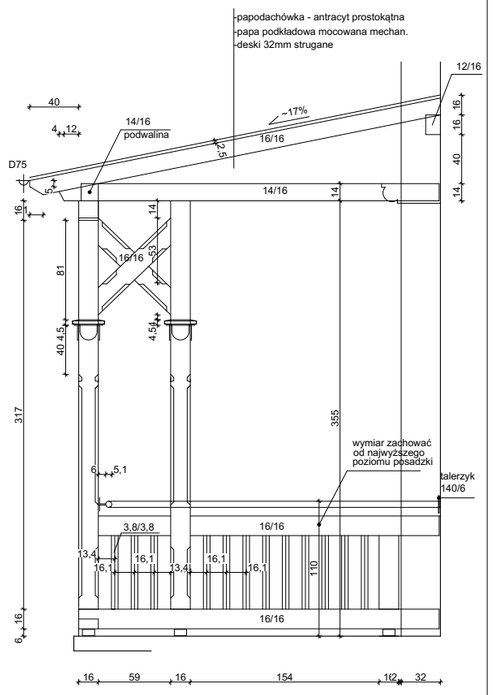

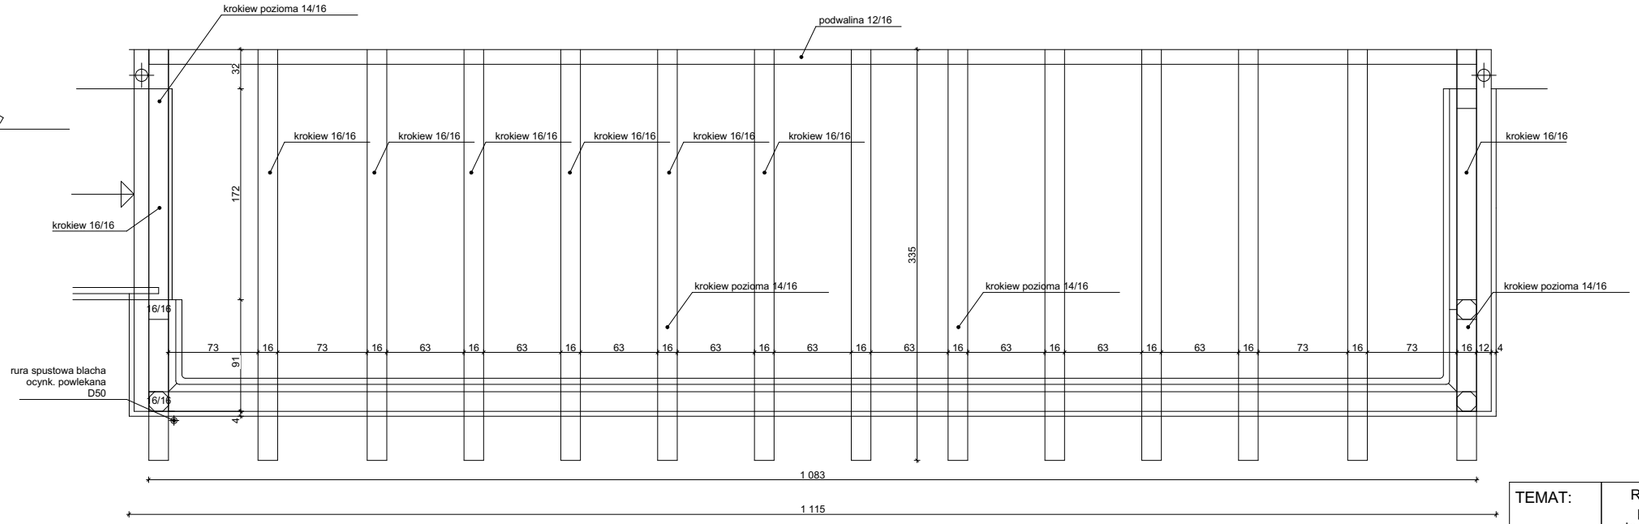

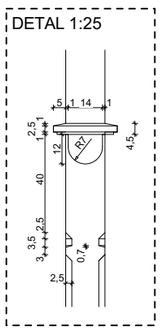

TEMAT:	Rewitalizacja Kasyna Oficerskiego z rozbudową. Zmiana pozwolenia na budowę Nr WAiB-III/KT-7353/PP/7/09 z dn.11.03.2009 w zakresie Zagospodarowania terenu [działki 188/2,188/3,116/2,116/3 obr.6] związanego z dobudową i zmiany funkcji części obiektów.	
ADRES:	87-100 Toruń, ul. Sienkiewicza 33	DATA 04.2018
STADIUM:	Projekt Wykonawczy	NR RYS. PW.22
INWESTOR:	PRES Burdach i Wspólnicy Sp.j	FORMAT A3
TYTUŁ RYS.:	Detal 02_Rekonstrukcja zadaszenia tarasu Kasyna	SKALA: 1:50
PROJ. INWEST.:	mgr inż.arch. Jerzy Matusiak-Tusiacki upr.bud.do proj.bez ograniczeń w spec.arch. nr.ew. BUA 126\73 KPOIA nr 0028	
SPRAWDZ. ARCH.:	mgr inż.arch.Jolanta Domżał upr.bud.do proj.bez ograniczeń w spec.arch. nr.ew.GP.I.7342\18\TO\94 KPOIA nr-0027	
WSPÓŁPRACA:	mgr inż.arch. Martyna Bulińska	