



Zadaszenie nad wejściem głównym_przekrój W1

1:25

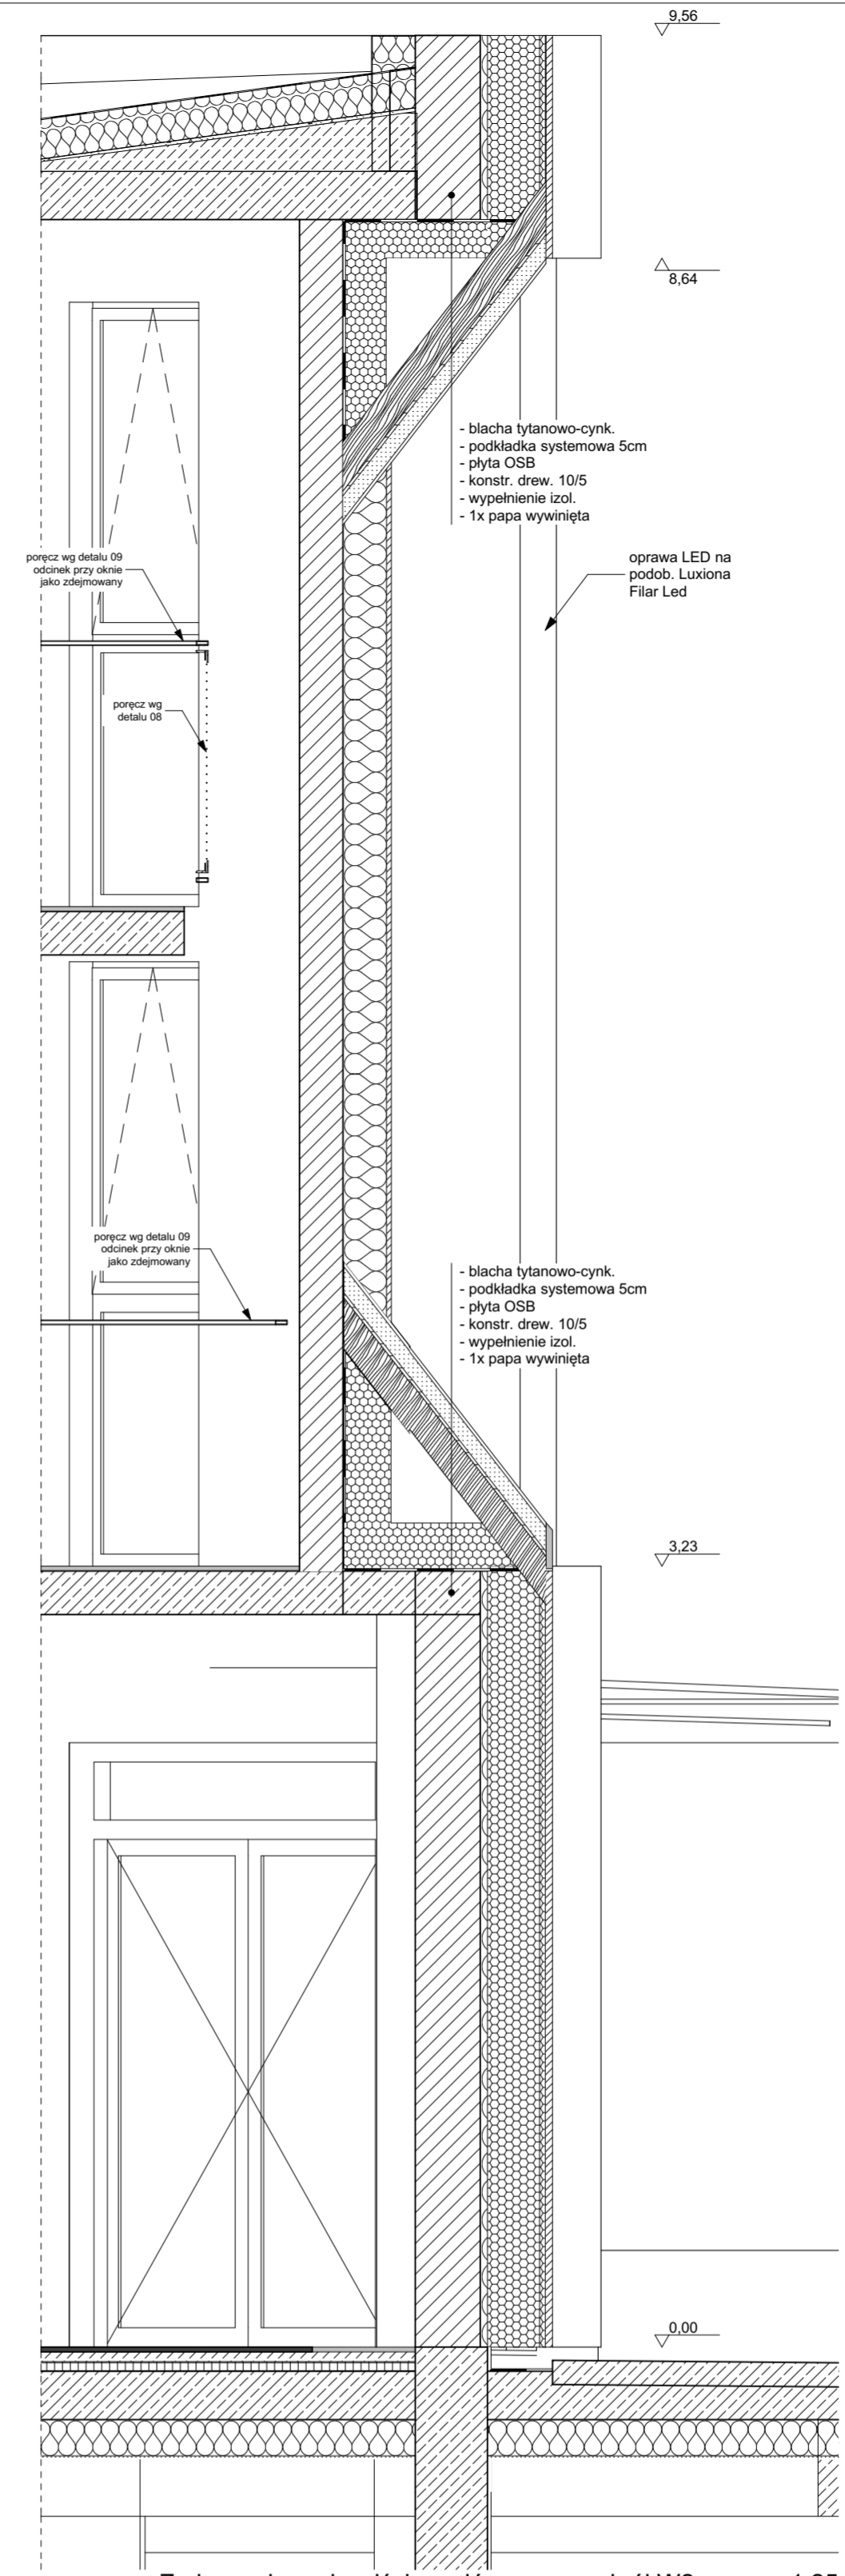

Zadaszenie nad wejściem głównym_przekrój W2

1:25

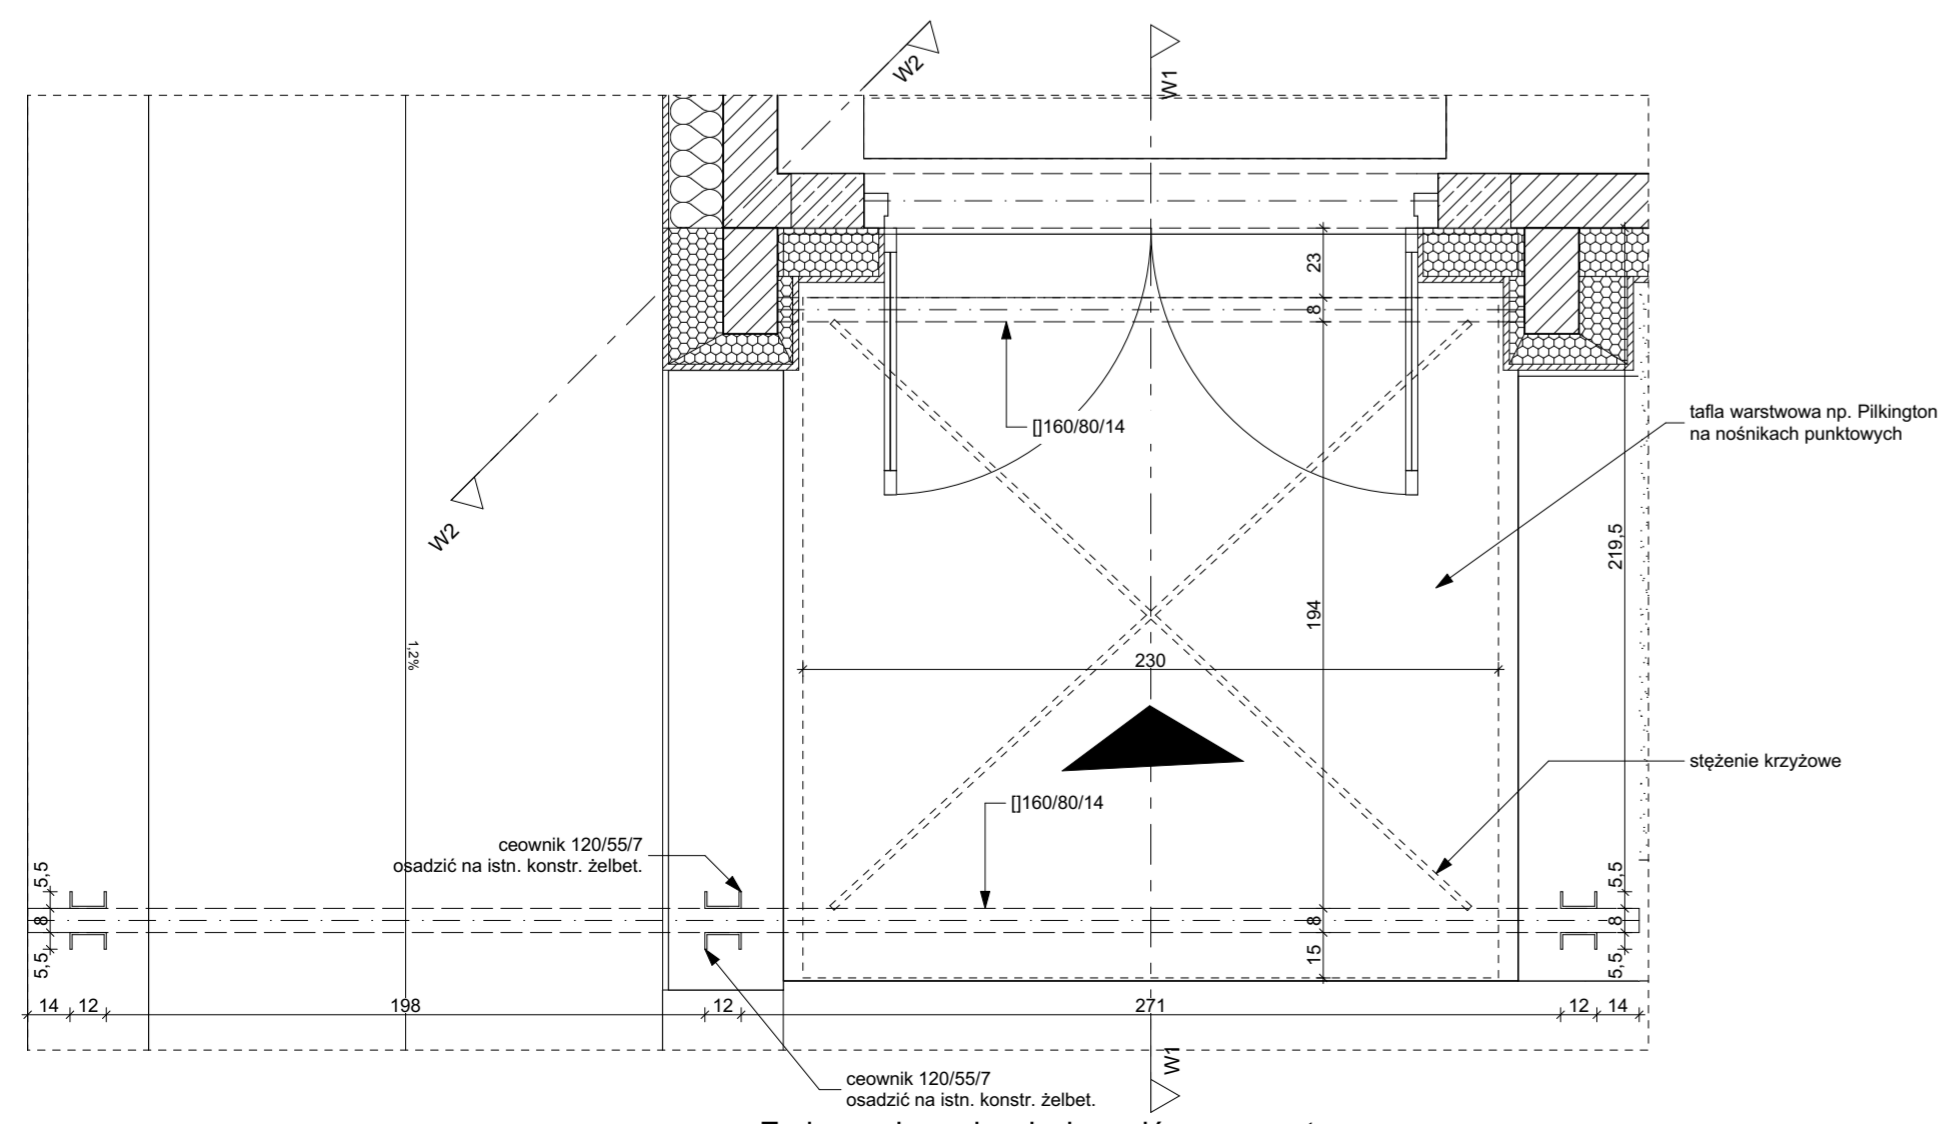

Zadaszenie nad wejściem głównym_rzut

1:25

TEMAT:	Rewitalizacja Kasyna Oficerskiego z rozbudową. Zmiana pozwolenia na budowę Nr WAiB-III/KT-7353/PP/7/09 z dn. 11.03.2009 w zakresie Zagospodarowania terenu (działki 188/2, 188/3, 116/2, 116/3 obr.5) związanego z dobudową i zmiany funkcji części obiektów.		DATA
ADRES:	87-100 Toruń, ul. Sienkiewicza 33	NR RYS.	04.2018
STADIUM:	Projekt Wykonawczy	FW.29	
INWESTOR:	PRES Burdach i Wspólnicy Sp. j	FORMAT	594x594
TYTUŁ:	Detal 10_Zadaszenie nad wejściem głównym	SKALA:	1:50
RYS.:	mgr inż. arch. Jerzy Matusiak - Iusiaci		
PROJ.:	mgr inż. arch. Jerzy Matusiak - Iusiaci		
INWEST.:	nr. ew. BUA 12673 KPOIA nr 0028		
SPRAWDZ.:	mgr inż. arch. Jolanta Domżał		
ARCH.:	nr. ew. GP 1734218/T0/94 KPOIA nr-0027		
WSPÓŁPR.:	mgr inż. arch. Małgorzata Bulińska		
ACA:			