Elewacja Zach. ▽

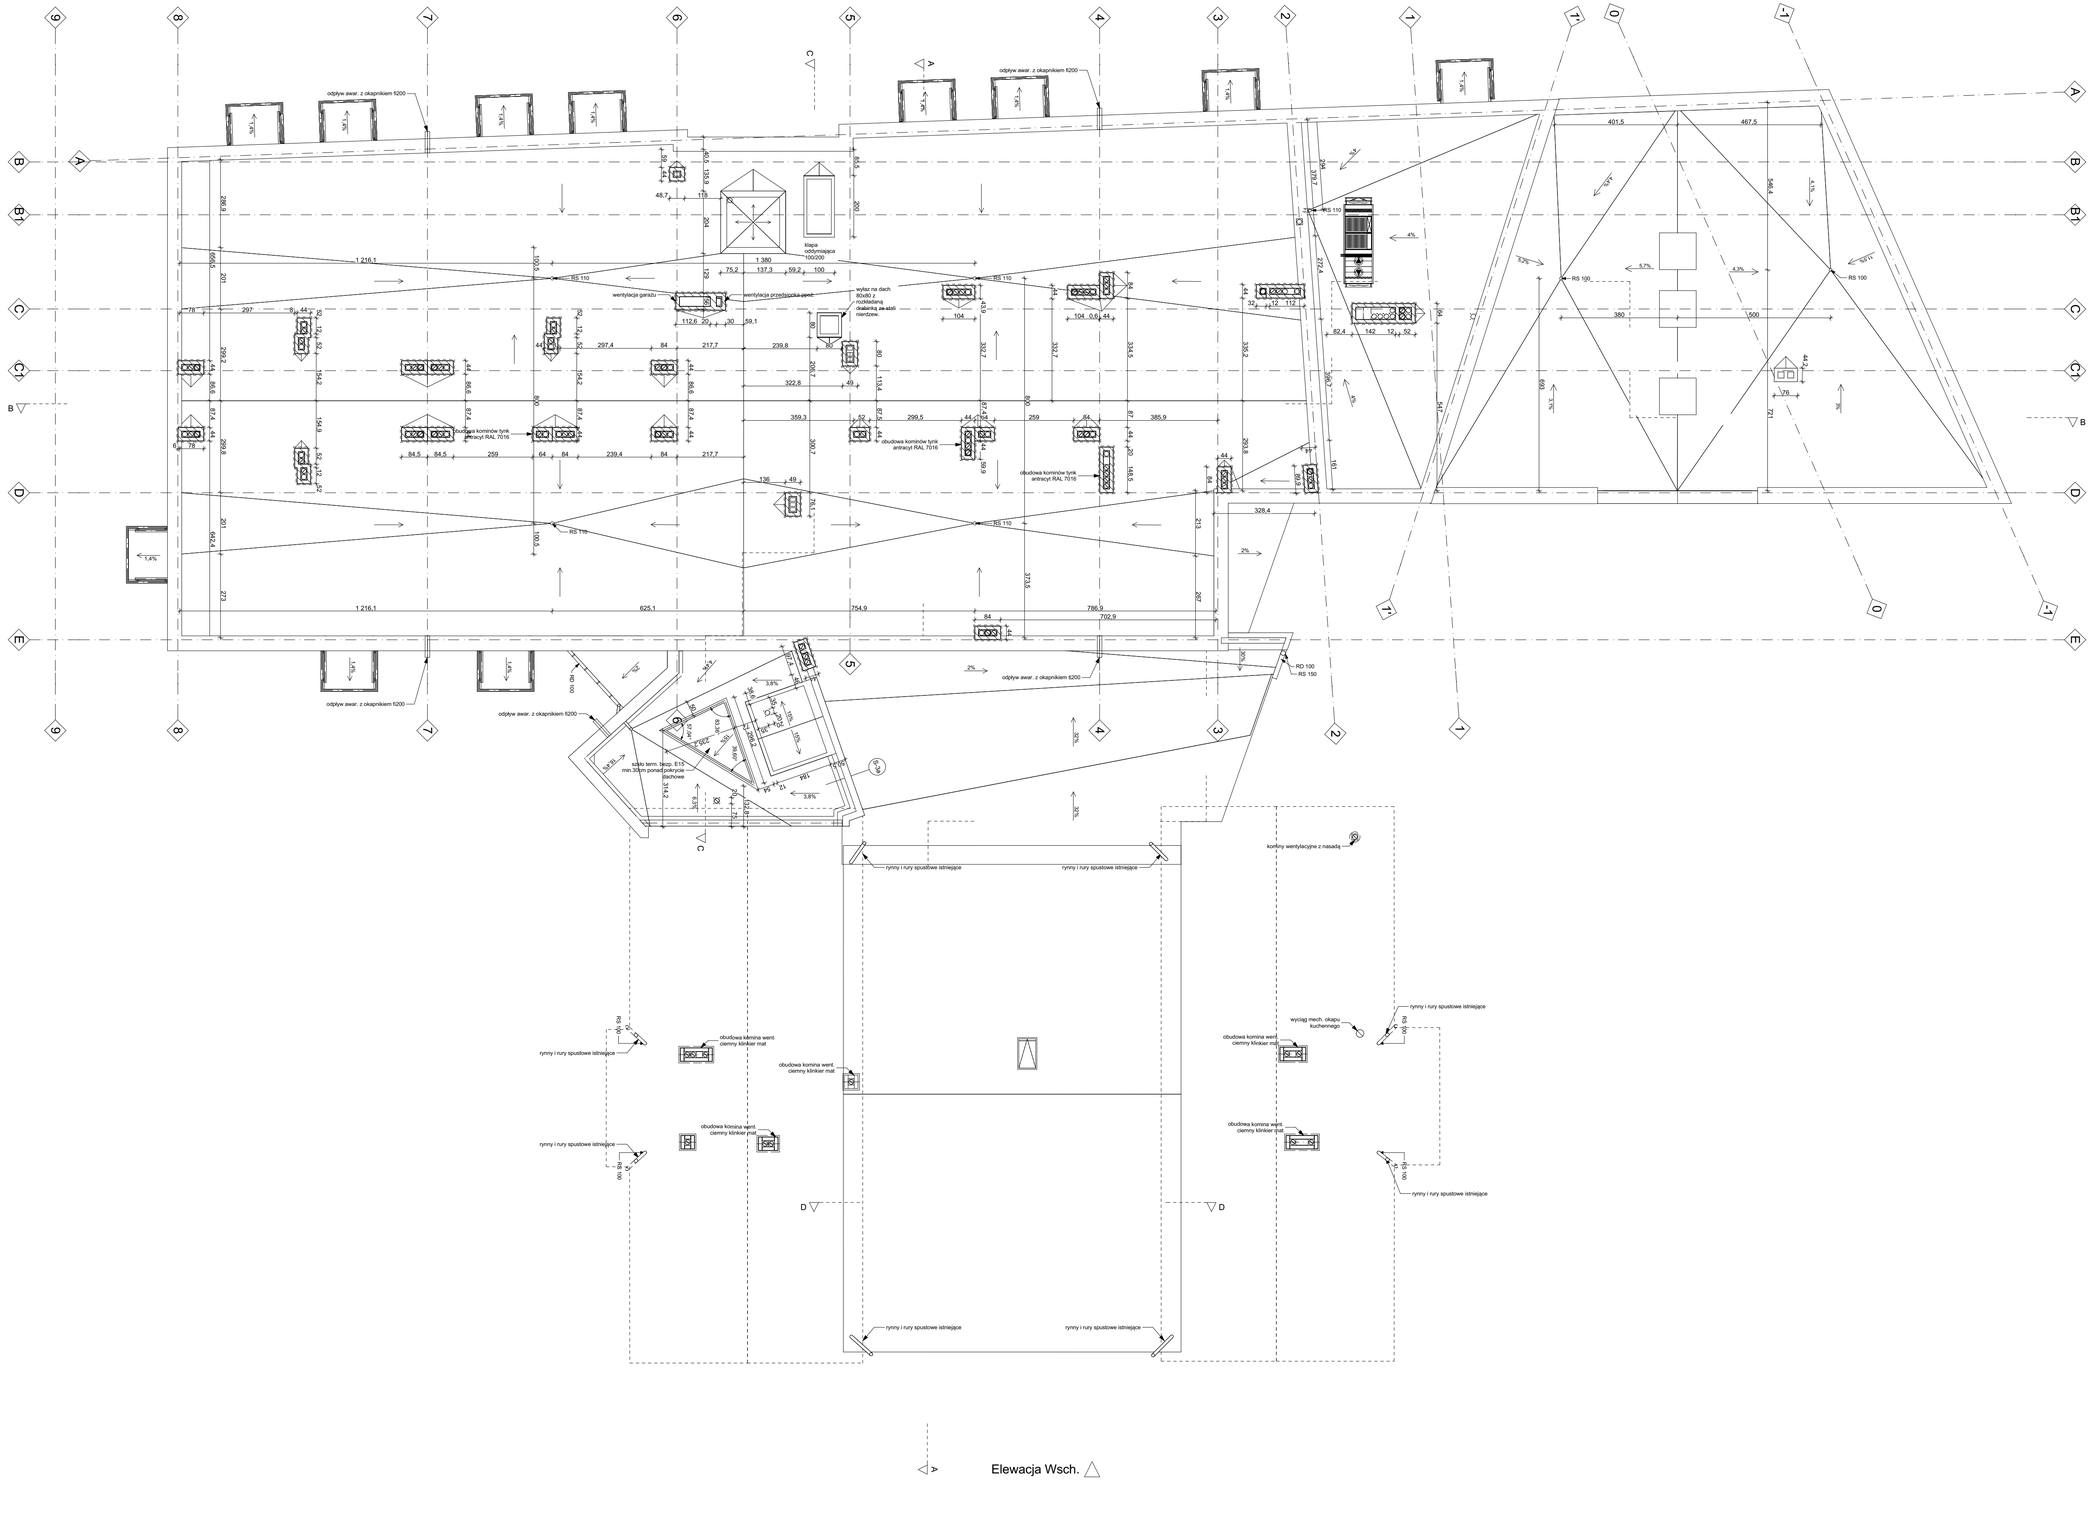

Elewacja Pd. ▽

Elewacja Pn. ▽

Elewacja Wsch. △

LEGENDA

- ściana istniejąca z bloczków ceramicznych
- ściana istniejąca starego kasyna - mur pruski
- ściana istniejąca/projektowana z betonu zbrojonego
- ściana projektowana z bloczków ceramicznych
- wyburzenia
- słup projektowany z betonu zbrojonego
- słup istniejący drewniany
- słup projektowany drewniany
- podciąg istniejący
- istniejące sklepienie kolebkowe
- istniejący kanał wentylacji grawitacyjnej
- piony ciepłej i zimnej wody/licznik
- W → projektowany kanał wentylacji grawitacyjnej fi16
- WH projektowany kanał wentylacji grawit. hybryd. fi16
- W projektowany kominek went. fi15 ocieplony w poddaszu wełna min. 5cm, h - 50cm ponad dach
- projektowany pion kanalizacyjny fi16
- WO projektowana wentylacja hybryd. okapu fi16
- projektowana wentylacja okapu fi16
- urządzenia sanitarne/dla osób n/sprawnych
- kratka ściekowa
- zawór wodny ze złączką do węża
- wejście do budynku

TEMAT:	Rewitalizacja Kasyna Oficerskiego z rozbudową. Zmiana pozwolenia na budowę Nr WAIB-III/KT-7353/PP/7/09 z dn.11.03.2009 w zakresie Zagospodarowania terenu [działki 188/2,188/3,1162,116/3 obr.6] związanego z dobudową i zmiany funkcji części obiektów.	
ADRES:	87-100 Toruń, ul. Sienkiewicza 33	DATA 04.2018
STADIUM:	Projekt Wykonawczy	NR RYS. PW.7
INWESTOR:	PRES Burdach i Wspólnicy Sp.j	FORMAT 841x550
TYTUŁ RYS.:	Rzut Dachu	SKALA: 1:100
PROJ. INWEST.:	mgr inż.arch. Jerzy Matusiak-Tusiacki upr.bud.do proj.bez ograniczeń w spec.arch. nr.ew. BUA.128/73 KPOIA nr.0026	
SPRAWDZ. ARCH.:	mgr inż.arch.Jolanta Domżał upr.bud.do proj.bez ograniczeń w spec.arch. nr.ew.GP.I.7342/18/TO/94 KPOIA nr-0027	
WSPÓŁPRACA:	mgr inż.arch. Martyna Bulińska	